


# ENTRADA

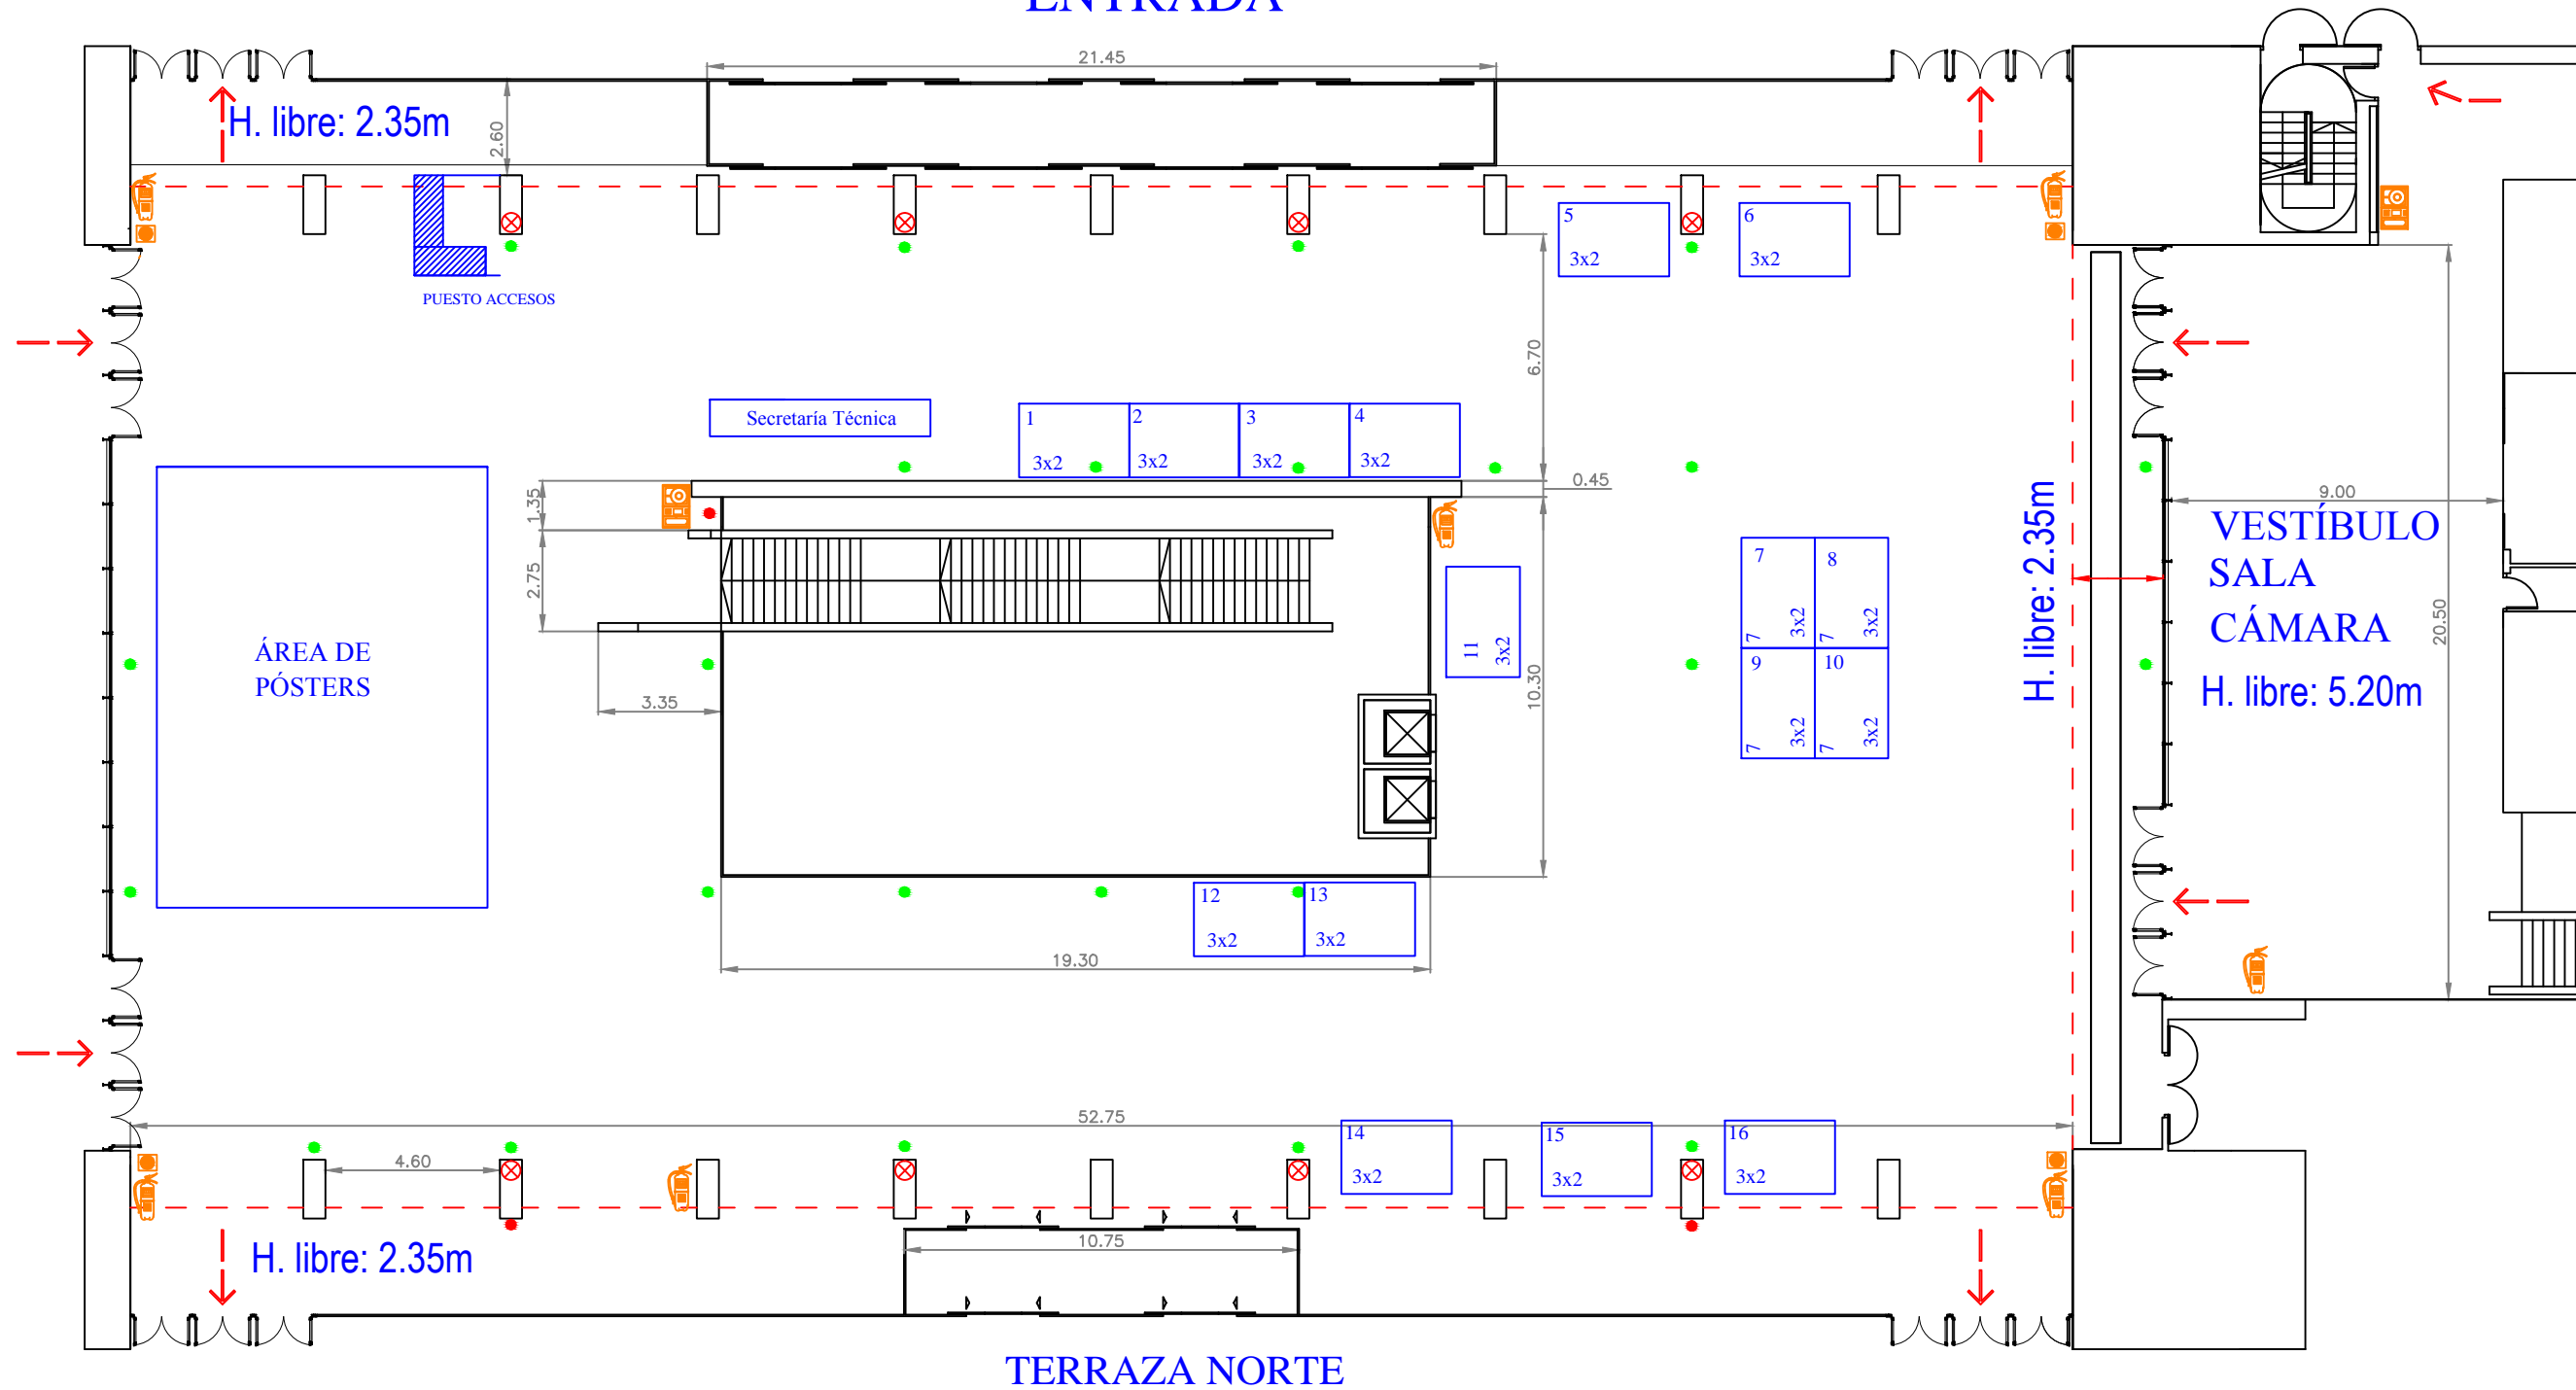

- CAJA DE CONEXIONES (MAX. 16 A)
- TOMA TRIFASICA (MAX. 63 A)
- 🔥 EXTINTOR
- 🔊 PULSADOR DE INCENDIOS
- 🚪 BIE
- ⊗ LUZ EMERGENCIA (ALTURA 2,2 A 2,5 M)
- ➔ VIA DE EVACUACION

RIOJAforum

PALACIO DE CONGRESOS Y AUDITORIO DE LA RIOJA

Fecha: Octubre 2012	VESTIBULOS PRINCIPAL Y CONGRESOS	P.N0.1
Escala: 1/200	NIVEL 0	